

ПРОЕКТ КОЛОРИСТИЧЕСКОГО РЕШЕНИЯ ФАСАДОВ ЗДАНИЯ

Проектная организация:

Генеральный директор ООО "РЕКРО"

Сильванович Андрей Алексеевич

Руководитель авторского коллектива

Измоденов Владимир Евгеньевич



Архитектор проекта

Яковенко Иван Романович

Арх. № 325-7

Заказчик:


Лист	Наименование	Примечание
1	Титульник	
2	Состав авторского коллектива	
3	Состав проекта	
4	Схема местоположения объекта в структуре города	
5	Схема ситуационного плана М 1:2000	
6	Фотофиксация (существующее положение); Видовая точка А; Б	
7	Фотофиксация (существующее положение); Видовая точка В; Г	
8	Фотофиксация (существующее положение); Видовая точка Д; Е	
9	Схема фасадов № 1, 2 М 1:500	
10	Схема фасадов № 3, 4 М 1:500	
11	Схема фасадов № 5, 6, 7 М 1:500	
12	Ведомость материалов (начало)	
13	Ведомость материалов (продолжение)	
14	Схема развертки фасадов по внутреннему проезду	
15	Фрагмент фасада М 1:50	
16	Пояснительная записка	
17	Выписка СРО	

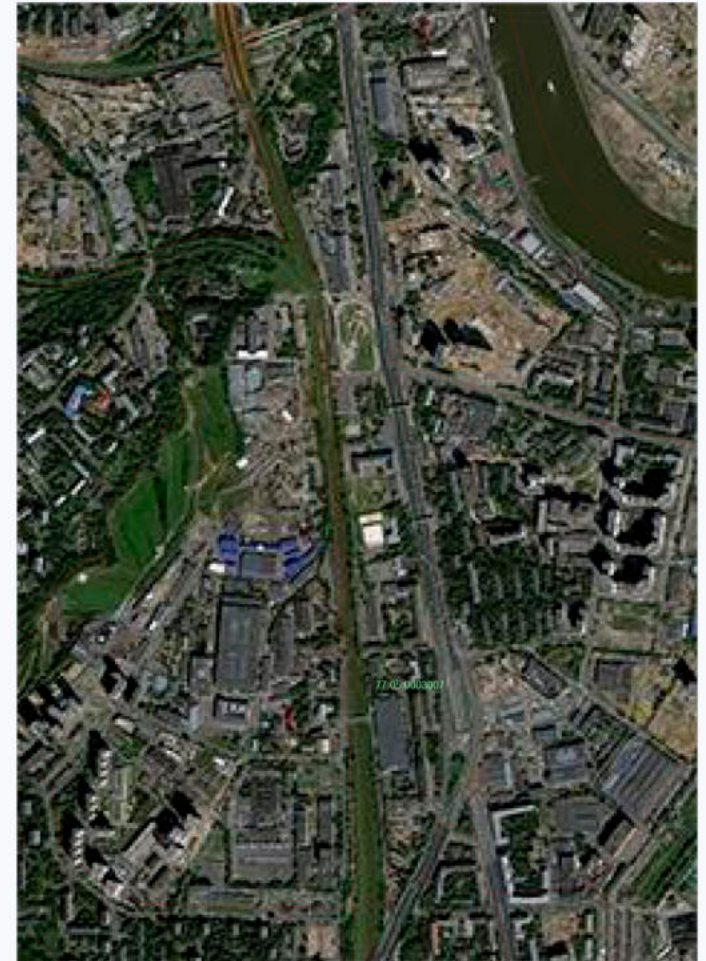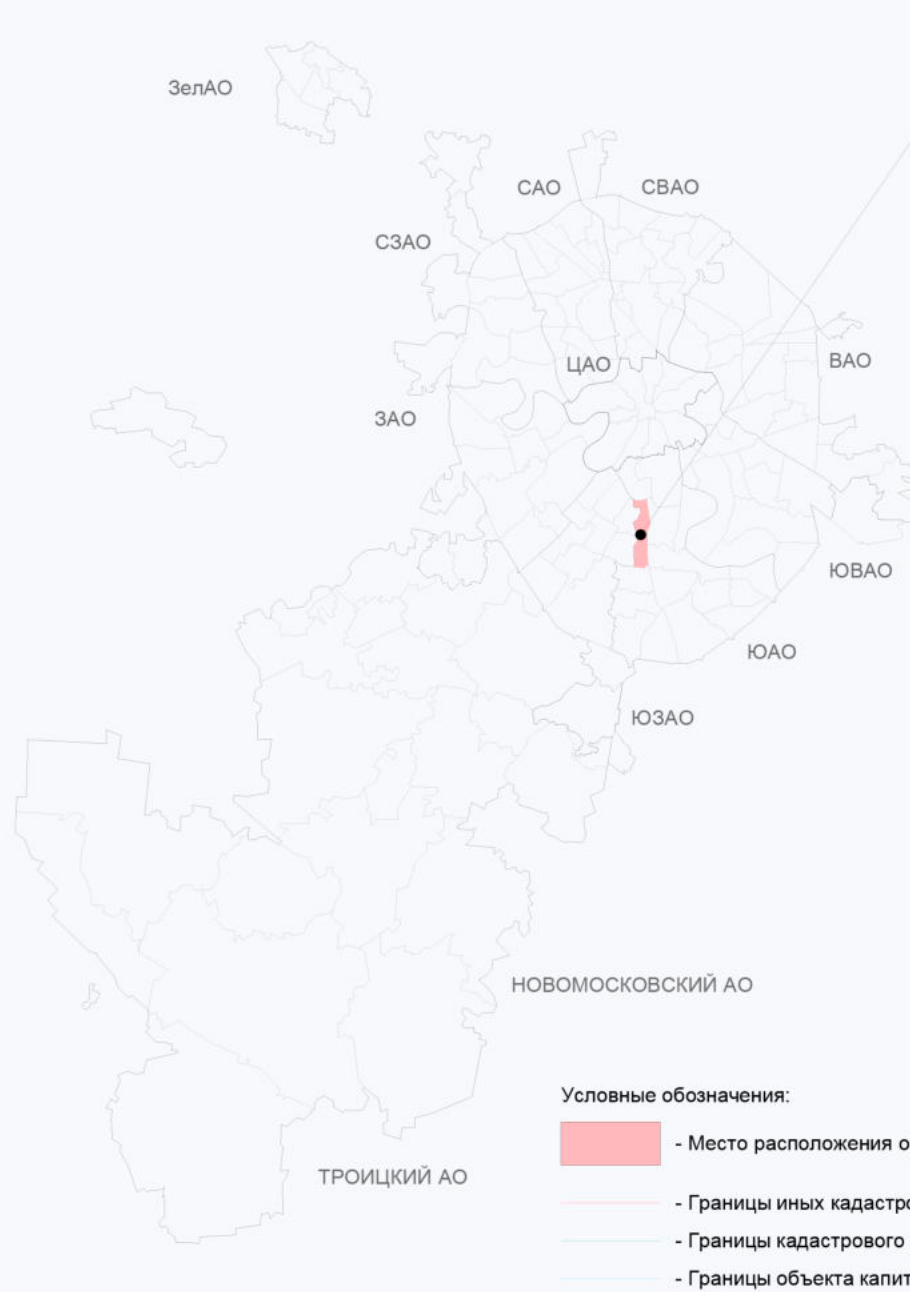





- | | | |
|--|--|--|
| - Рассматриваемое здание | - Озеленение | - Трамвайные пути |
| - Существующие здания и сооружения | - Пешеходные дорожки | - Железнодорожные пути |
| - Проезжая часть | - Пешеходные дорожки | P - Парковочная зона |

Видовая точка А

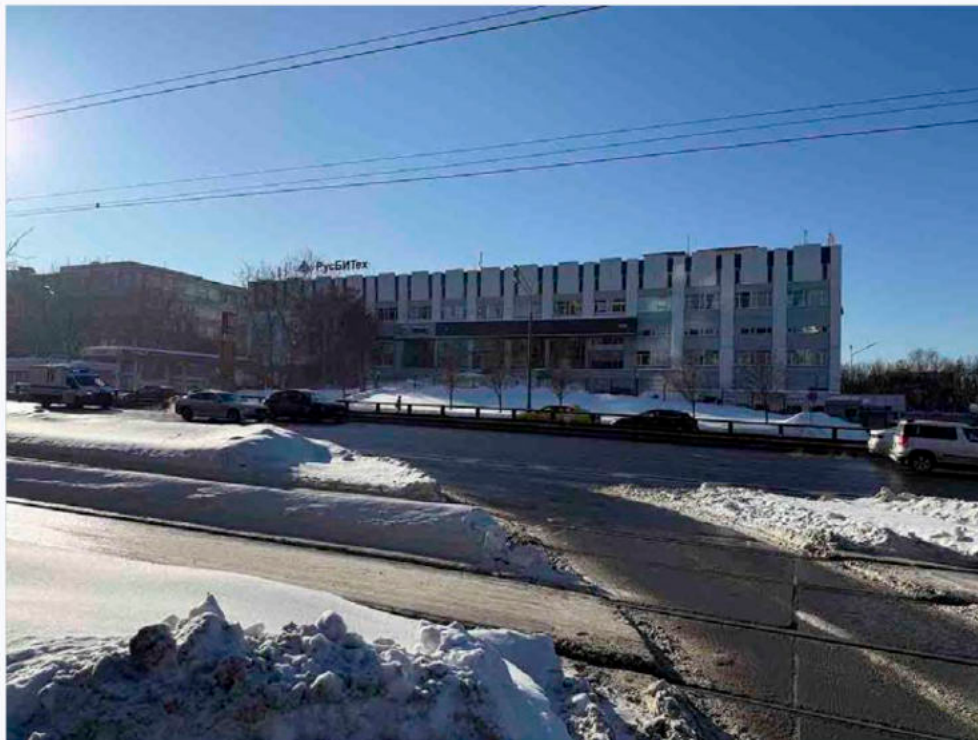

Видовая точка Б

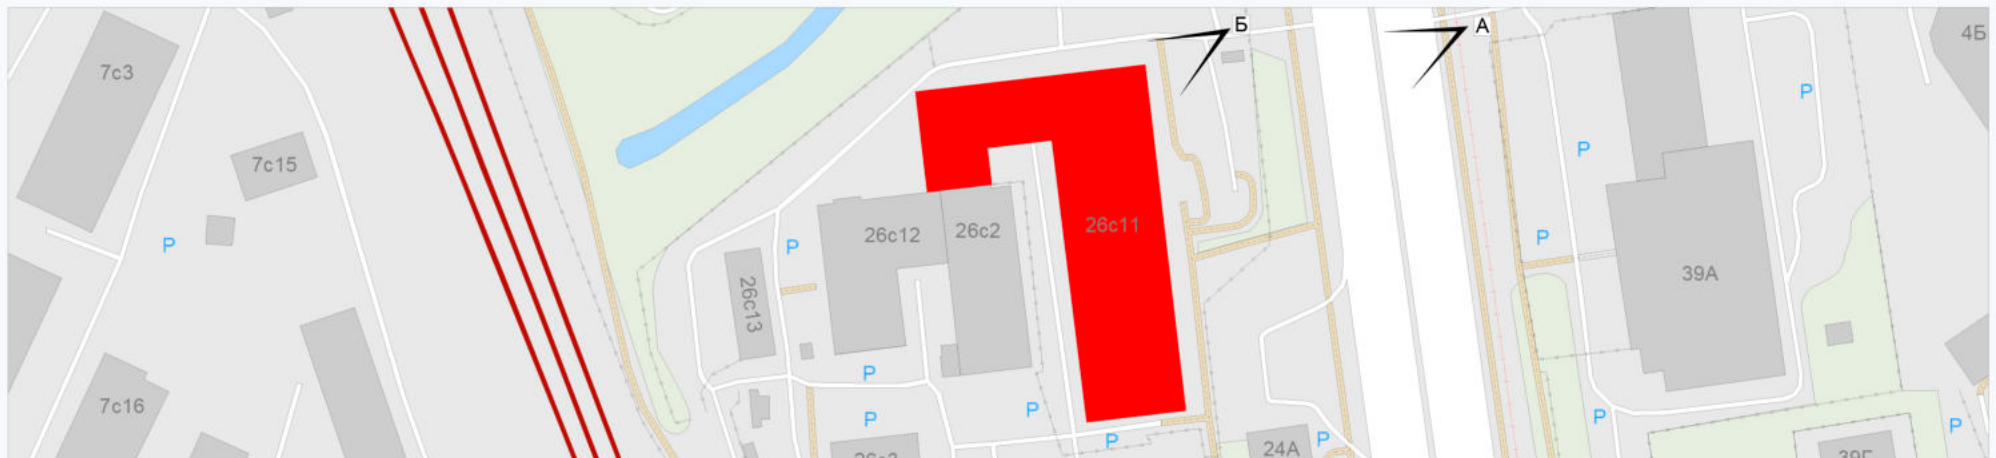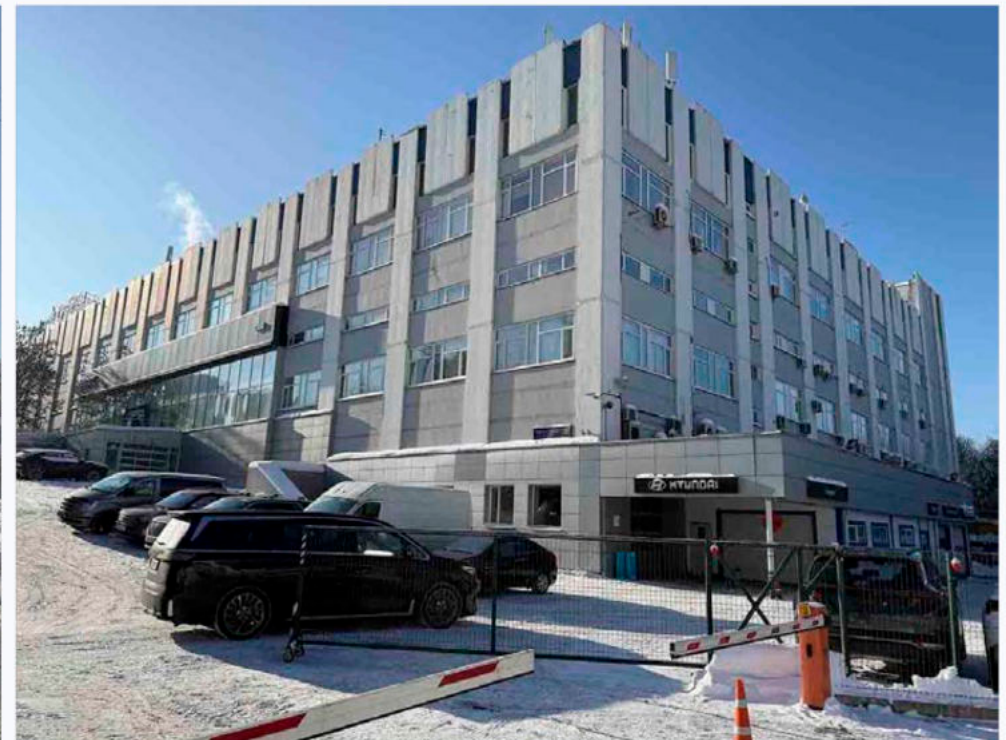



 - Рассматриваемое здание

 - Рассматриваемое здание

Видовая точка В



Видовая точка Г

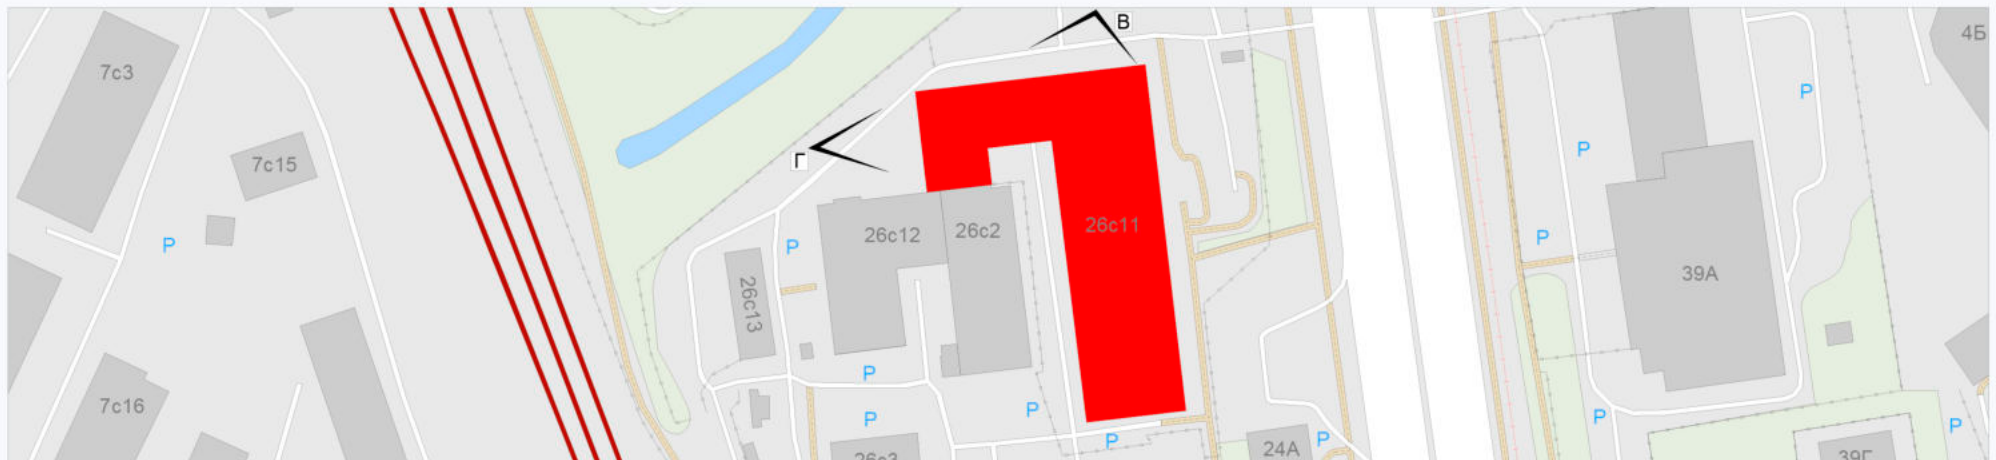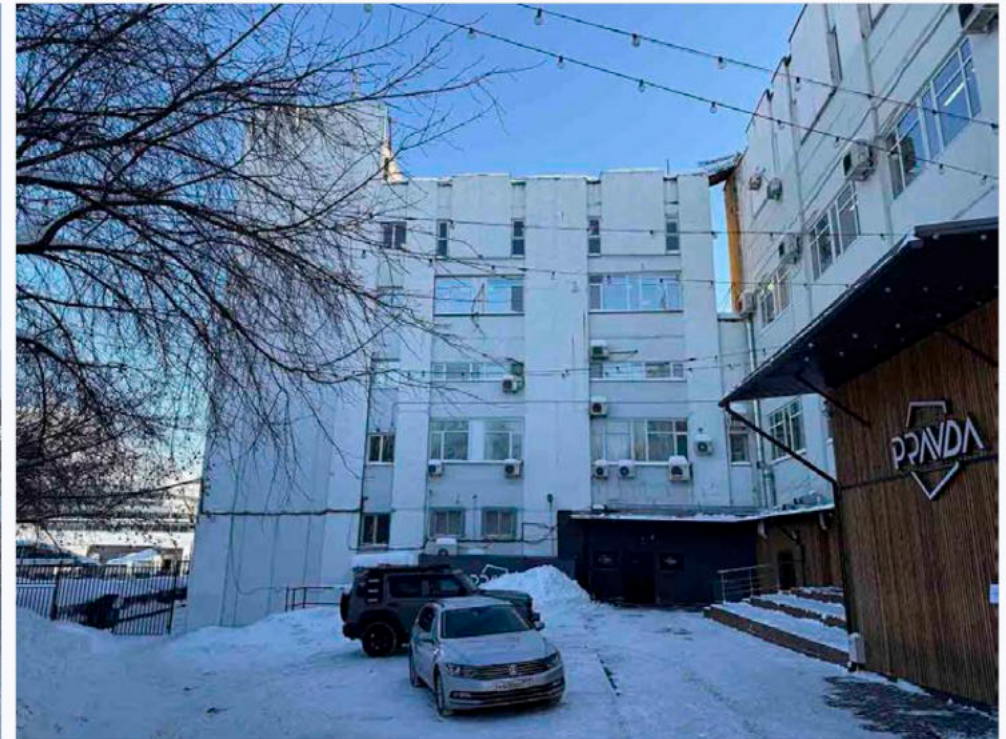


 - Рассматриваемое здание

 - Рассматриваемое здание

Видовая точка Д



Видовая точка Е

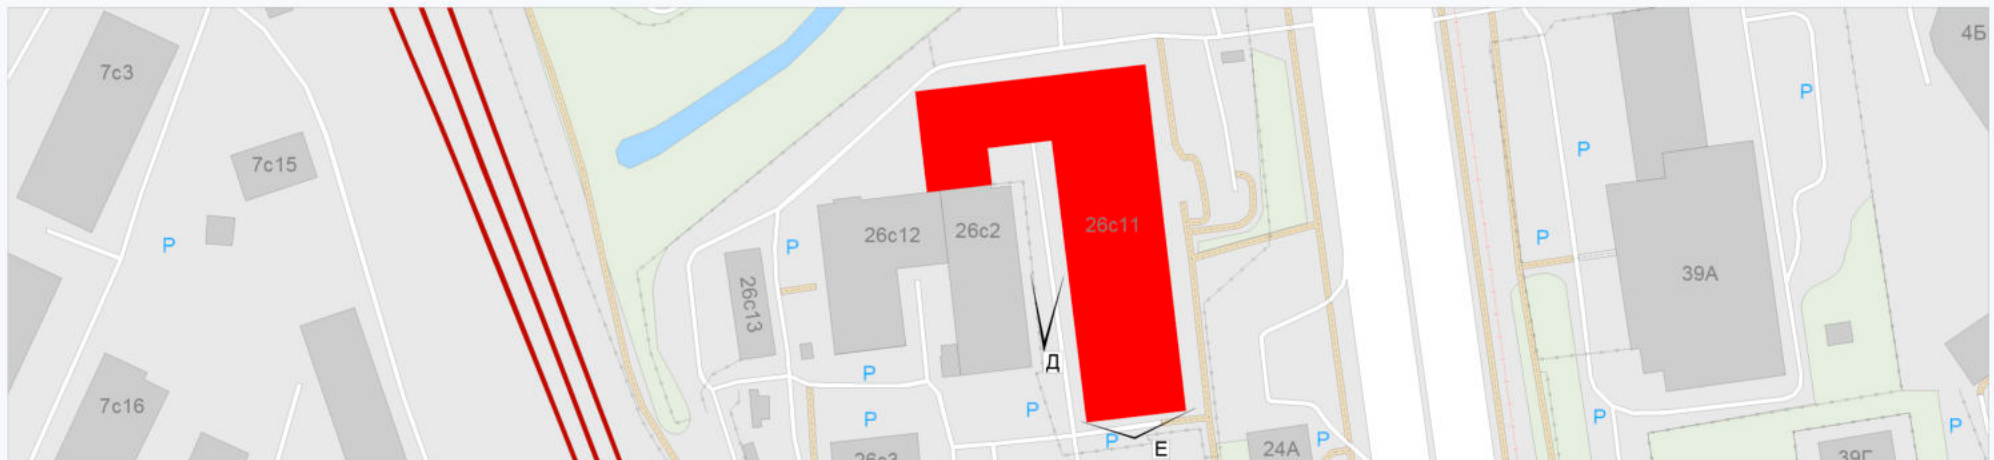

 - Рассматриваемое здание

 - Рассматриваемое здание

Схема фасадов № 1

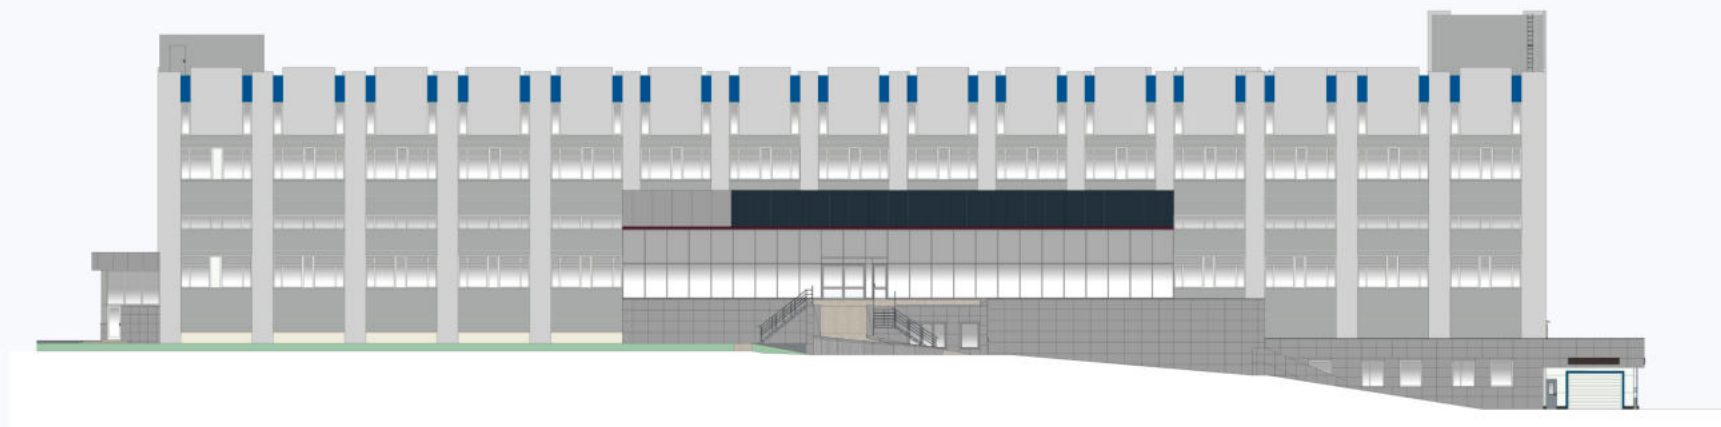


Схема фасадов № 2



Схема фасадов № 3



Схема фасадов № 4

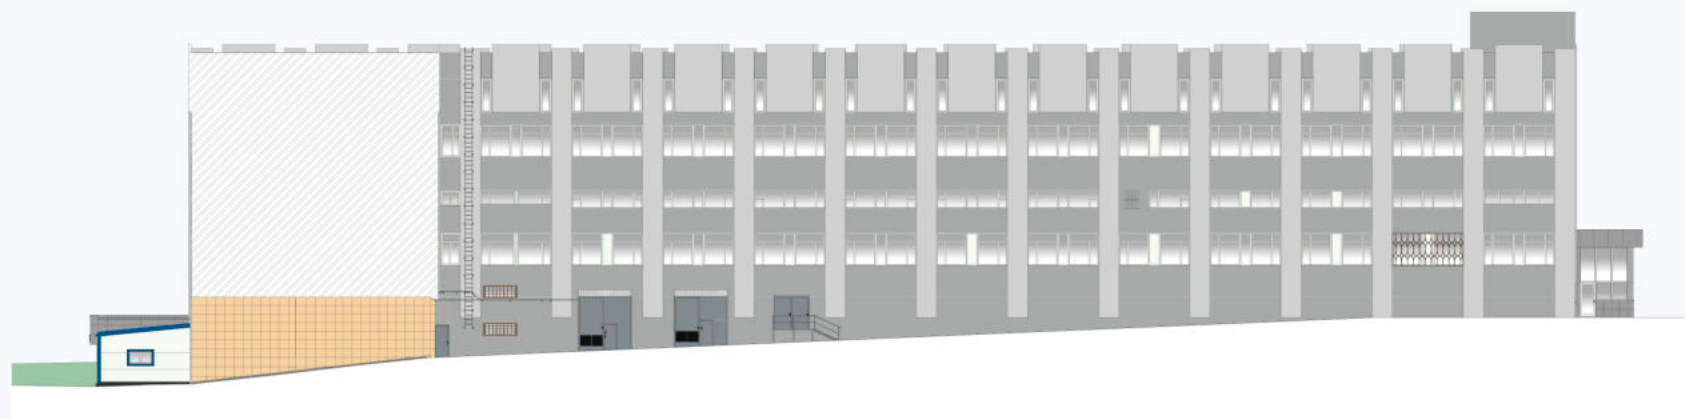


Схема фасадов № 5





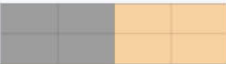


Схема фасадов № 6




Схема фасадов № 7

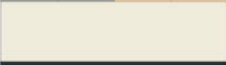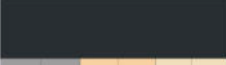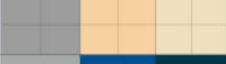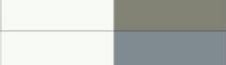


№ п/п	Наименование элемента фасада	Материал и/или вид отделки фасада	Образец материала	Марки цвета по палитрам: RAL, NCS	Примечание
Стены					
1	Цоколь	Кирпич, кассеты декоративные и алюминиевые, окраска		RAL 9022, 1014; NCS - S 4000-N, S 1515-Y	
2	Цоколь	Кирпич, окраска		RAL 9001; NCS - S 0505-G70Y	
3	Бордюр	Бетон, окраска		RAL 7021; NCS - S 8502-B	
4	Поверхность стен	Кирпич, кассеты декоративные и алюминиевые, окраска		RAL 9022, 1014, 1015; NCS - S 4000-N, S 1515-Y, S 1010-Y	
5	Поверхность стен	Кирпич, окраска		RAL 9006, 5017, 5020; NCS - S 3502-B50G, S 4050-R80B, S 6530-B30G	
6	Пилястры	Кирпич, окраска		RAL 7047; NCS - S 1502-G	
7	Наличники сервисного блока	Металл, окраска		RAL 5017; NCS - S 4050-R80B	
8	Стены сервисного блока	Металлические листы, окраска		RAL 9016; NCS - S 0500-N	
9	Панель вывесок сервисного блока	Металл, бетон		RAL 6015; NCS - S 8005-G20Y	
10	Снегодержатели	Металлические листы, окраска		RAL 7046; NCS - S 5005-B	
11	Козырьки	Металл, бетон, профлист		RAL 7023, 7047; NCS - S 5005-G50Y, S 1502-G	
11	Колонна сервисного блока	Бетон, окраска		RAL 9016, 7023; NCS - S 0500-N, NCS - S 5005-G50Y	
12	Вентиляционные решетки	Металл, окраска		RAL 9016, 7046; NCS - S 0500-N, S 5005-B	
13	Обрешетка окон	Металл, окраска		RAL 8001, 7046; NCS - S 4040-Y20R, S 5005-B	
14	Пожарные лестницы	Металл, окраска		RAL 8014, 7046; NCS - S 8005-Y50R, S 5005-B	

№ п/п	Наименование элемента фасада	Материал и/или вид отделки фасада	Образец материала	Марки цвета по палитрам: RAL, NCS	Примечание
Входная группа					
1	Лестницы, ступени	Металл, бетон, брусчатка		RAL 7046, 7023, 7044; NCS - S 4502-B, S 5005-G50Y, S 2005-G50Y	
2	Перила	Металл		RAL 7046; NCS - S 4502-B	
3	Пандус	Кассеты алюминиевые, бетон, брусчатка		RAL 9022, 7023; NCS - S 4000-N, S 5005-G50Y	
4	Площадка	Брусчатка		RAL 7044; NCS - S 2005-G50Y	
5	Импосты витража	Металл, окраска		RAL 9022; NCS - S 4000-N	
6	Остекление	Светопрозрачное остекление		-	
Заполнение проемов					
1	Поверхность стен входной группы	Кассеты декоративные и алюминиевые, металлический профиль, окраска		RAL 9022, 7026, 4007; NCS - S 4000-N, S 8005-R80B, S 7020-R30B	
2	Оконные и дверные блоки	Металл, профиль ПВХ, окраска		RAL 9016, 7046, 9022; NCS - S 0500-N, S 5005-B, S 4000-N	
3	Оконные и дверные блоки	Металл, профиль ПВХ, окраска		RAL 9006, 7021; NCS - S 3502-B50G, S 8502-B	
4	Оконные вставки	ПВХ		RAL 9016, 9022; NCS - S 0500-N, S 4000-N	
5	Ворота гаража	Металл, окраска		RAL 9016, 9022; NCS - S 0500-N, S 4000-N	
6	Импосты витража	Металл, окраска		RAL 9022; NCS - S 4000-N	
7	Остекление	Светопрозрачное остекление		-	



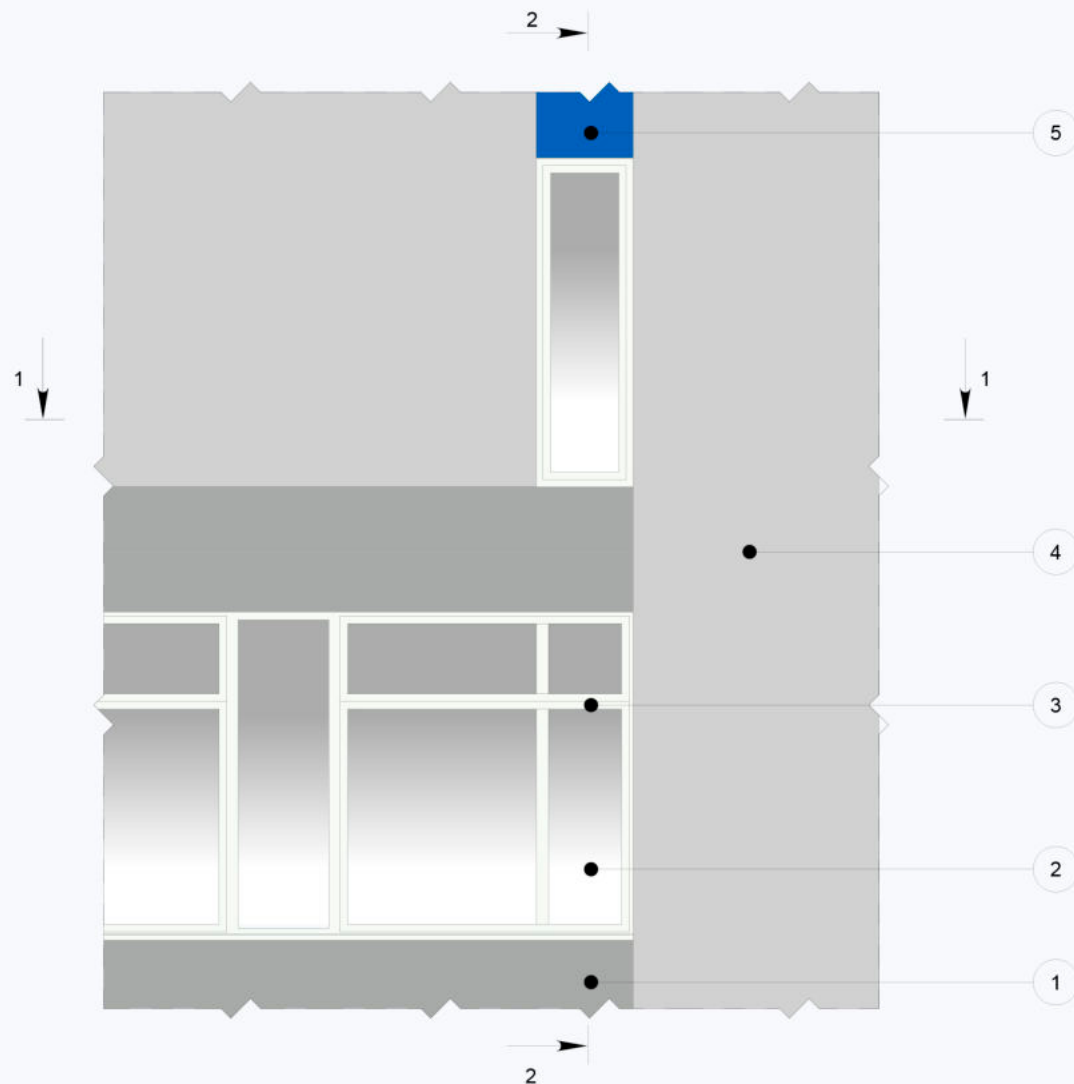

Сечение 2-2
Сборное железобетонное ребристое покрытие по железобетонным балкам

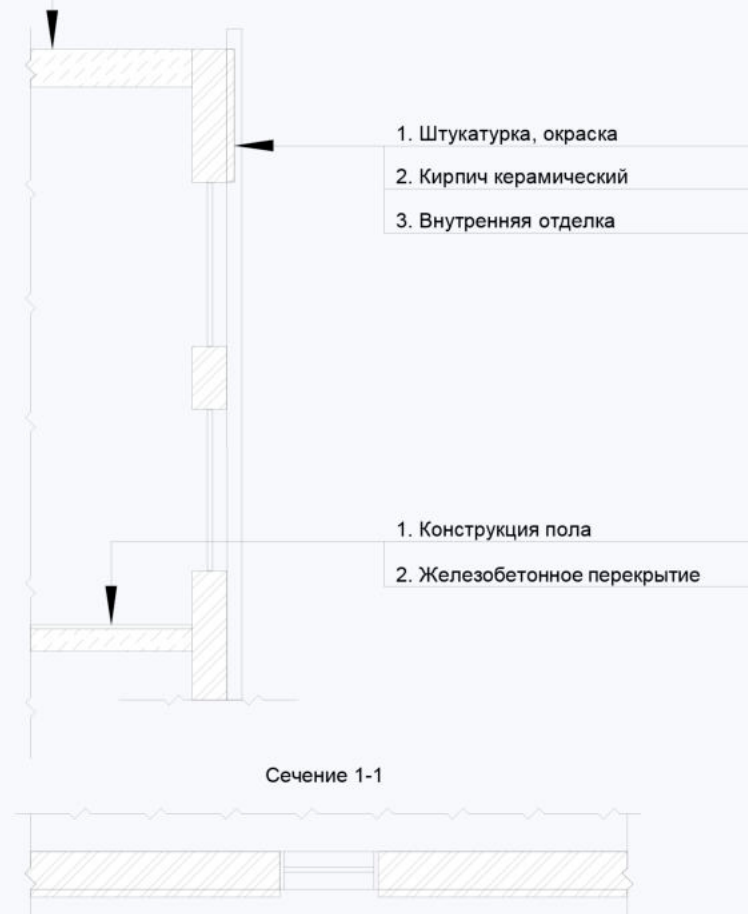

№ п/п	Элементы фасада	Наименование материала	Образец материала	Номер цвета	Фактура поверхности
1	Стены	Кирпич, окраска		RAL 9006, NCS - S 3502-B50G	Гладкая
2	Остекление	Светопрозрачное остекление		-	Гладкая
3	Преплеты окон	Профиль ПВХ		RAL 9016, NCS - S 0500-N	Гладкая
4	Пилястры	Кирпич, окраска		RAL 7047, NCS - S 1502-G	Гладкая
5	Стены	Кирпич, окраска		RAL 5017, NCS - S 4050-R80B	Гладкая

ОБЩИЕ СВЕДЕНИЯ ОБ ОБЪЕКТЕ

Настоящее колористическое решение фасадов здания является результатом ремонтных работ, согласно которым было произведено восстановление колористического решения и материалов: отделка стен, цоколя, пилястр, окраска архитектурных элементов, частичная замена окон и дверей.

Адрес объекта: [REDACTED]

Наименование объекта: Здание

Правообладатель: [REDACTED]

Год постройки: 1990 г.

Количество этажей: 4, в том числе 2 подземных

Вид работ по объекту: Ремонт фасадов, осуществляемый с восстановлением колористического решения фасадов.

ГРАДОСТРОИТЕЛЬНАЯ ХАРАКТЕРИСТИКА ОБЪЕКТА

Нежилое здание расположено в г. Москва, своим главным фасадом выходит на Варшавское шоссе.

Ближайшая станция метро - «Нагатинская» находится на расстоянии около 290 м. Морфотип окружающей застройки - это архитектура типовой массовой застройки 1930-1990-х гг. Окружающая застройка состоит из жилых многоквартирных домов, нововстроек, офисных зданий, юридических и бизнес-центров, кафе.

АРХИТЕКТУРНО-ХУДОЖЕСТВЕННАЯ ХАРАКТЕРИСТИКА ОБЪЕКТА

Текстовая часть, содержащая информацию об архитектурной стилистике объекта, пластике фасада, форме здания в плане, колористике, и другую информацию об объекте (подтверждается материалами фотофиксации).

Объект - 4-х этажное здание с подвалом и антресолью. Здание прямоугольной формы в плане. Фасады имеют прямоугольную форму. Кровля плоская, покрытие сборное железобетонное ребристое по железобетонным балкам.

Существующая колористика фасадов здания - белого, серого, синего и желтого цвета.

Существующее состояние фасадов объекта (материал, колористика):

Кровля: Покрытие сборное железобетонное ребристое по железобетонным балкам.

Стены: Кирпичные керамические, окраска.

Ограждения балконов и лоджий: Нет.

Оконные блоки (переплет): ПВХ профиль белого, серого и черного цвета.

Дверные блоки: ПВХ профиль белого, серого и черного цвета и светопрозрачное остекление.

Архитектурные детали: Пилястры серого цвета.

Иные поверхности: Нет

ОПИСАНИЕ ПРОЕКТНОГО КОЛОРИСТИЧЕСКОГО РЕШЕНИЯ ФАСАДОВ

Проект колористического решения обусловлен сложившейся существующей застройкой. Общая колористическая гамма здания не меняется. Стены фасадов выполнены из Штукатурки RAL 9006 (Бело-алюминиевый) / NCS - S 3502-B50G. О окна и двери - цвет RAL 9016 (Транспортный белый) / NCS - S 0500-N. Цоколь - RAL 9022 (Перламутровый светло-серый) / NCS - S 4000-N.



АССОЦИАЦИЯ САМОРЕГУЛИРУЕМЫХ ОРГАНИЗАЦИЙ ОБЩЕРОССИЙСКАЯ НЕГОСУДАРСТВЕННАЯ НЕКОММЕРЧЕСКАЯ ОРГАНИЗАЦИЯ – ОБЩЕРОССИЙСКОЕ МЕЖОТРАСЛЕВОЕ ОБЪЕДИНЕНИЕ РАБОТОДАТЕЛЕЙ «НАЦИОНАЛЬНОЕ ОБЪЕДИНЕНИЕ САМОРЕГУЛИРУЕМЫХ ОРГАНИЗАЦИЙ, ОСНОВАННЫХ НА ЧЛЕНСТВЕ ЛИЦ, ВЫПОЛНЯЮЩИХ ИНЖЕНЕРНЫЕ ИЗЫСКАНИЯ, И САМОРЕГУЛИРУЕМЫХ ОРГАНИЗАЦИЙ, ОСНОВАННЫХ НА ЧЛЕНСТВЕ ЛИЦ, ОСУЩЕСТВЛЯЮЩИХ ПОДГОТОВКУ ПРОЕКТНОЙ ДОКУМЕНТАЦИИ»

7725329155-20260202-1035

(регистрационный номер выписки)

02.02.2026

(дата формирования выписки)

ВЫПИСКА

из единого реестра сведений о членах саморегулируемых организаций в области инженерных изысканий и в области архитектурно-строительного проектирования и их обязательствах

Настоящая выписка содержит сведения о юридическом лице (индивидуальном предпринимателе), выполняющем инженерные изыскания:

Общество с ограниченной ответственностью «РЕКРО»

(полное наименование юридического лица/ФИО индивидуального предпринимателя)

1167746809878

(основной государственный регистрационный номер)

1. Сведения о члене саморегулируемой организации:

1.1	Идентификационный номер налогоплательщика	7725329155
1.2	Полное наименование юридического лица (Фамилия Имя Отчество индивидуального предпринимателя)	Общество с ограниченной ответственностью «РЕКРО»
1.3	Сокращенное наименование юридического лица	ООО «РЕКРО»
1.4	Адрес юридического лица Место фактического осуществления деятельности (для индивидуального предпринимателя)	115162, Россия, Москва, Даниловский, г. Москва, ул. Шухова, д. 17, к. 2
1.5	Является членом саморегулируемой организации	Ассоциация саморегулируемая организация «Объединение изыскателей для проектирования и строительства объектов топливно-энергетического комплекса «Нефтегазизыскания-Альянс» (СРО-И-025-28012010)
1.6	Регистрационный номер члена саморегулируемой организации	И-025-007725329155-0588
1.7	Дата вступления в силу решения о приеме в члены саморегулируемой организации	15.07.2024
1.8	Дата и номер решения об исключении из членов саморегулируемой организации, основания исключения	

2. Сведения о наличии у члена саморегулируемой организации права выполнять инженерные изыскания:

2.1 в отношении объектов капитального строительства (кроме особо опасных, технически сложных и уникальных объектов, объектов использования атомной энергии) (дата возникновения/изменения права)	2.2 в отношении особо опасных, технически сложных и уникальных объектов капитального строительства (кроме объектов использования атомной энергии) (дата возникновения/изменения права)	2.3 в отношении объектов использования атомной энергии (дата возникновения/изменения права)
Да, 15.07.2024	Нет	Нет

1



3. Компенсационный фонд возмещения вреда

3.1	Уровень ответственности члена саморегулируемой организации по обязательствам по договору подряда на выполнение инженерных изысканий, в соответствии с которым указанным членом внесен взнос в компенсационный фонд возмещения вреда	Первый уровень ответственности (не превышает двадцать пять миллионов рублей)
3.2	Сведения о приостановлении права выполнять инженерные изыскания объектов капитального строительства	

4. Компенсационный фонд обеспечения договорных обязательств

4.1	Дата, с которой член саморегулируемой организации имеет право выполнять инженерные изыскания по договорам подряда, заключаемым с использованием конкурентных способов заключения договоров, в соответствии с которым указанным членом внесен взнос в компенсационный фонд обеспечения договорных обязательств	
4.2	Уровень ответственности члена саморегулируемой организации по обязательствам по договорам подряда на выполнение инженерных изысканий, заключаемым с использованием конкурентных способов заключения договоров, в соответствии с которым указанным членом внесен взнос в компенсационный фонд обеспечения договорных обязательств	Нет
4.3	Дата уплаты дополнительного взноса	Нет
4.4	Сведения о приостановлении права выполнять инженерные изыскания по договорам подряда, заключаемым с использованием конкурентных способов заключения договоров	

5. Фактический совокупный размер обязательств

5.1	Фактический совокупный размер обязательств по договорам подряда на выполнение инженерных изысканий, заключаемым с использованием конкурентных способов заключения договоров на дату выдачи выписки	Нет
-----	--	-----

Руководитель аппарата



А.О. Кожуховский

2

